

BRUTTOGESCHOSSFLÄCHE:

Haus 1: 2.359,95 m²


Haus 2: 1.988,85 m²


Haus 3: 2.301,25 m²

Gesamt: 6.650,05 m²

Wohnungsmix aus:


	1 Zi-Whg	2 Zi-Whg	3 Zi-Whg	4 Zi-Whg	Summe
Haus 1	1	13	6	3	23
Haus 2	1	8	9	0	18
Haus 3	5	9	2	7	23
Gesamt	7	30	17	10	64

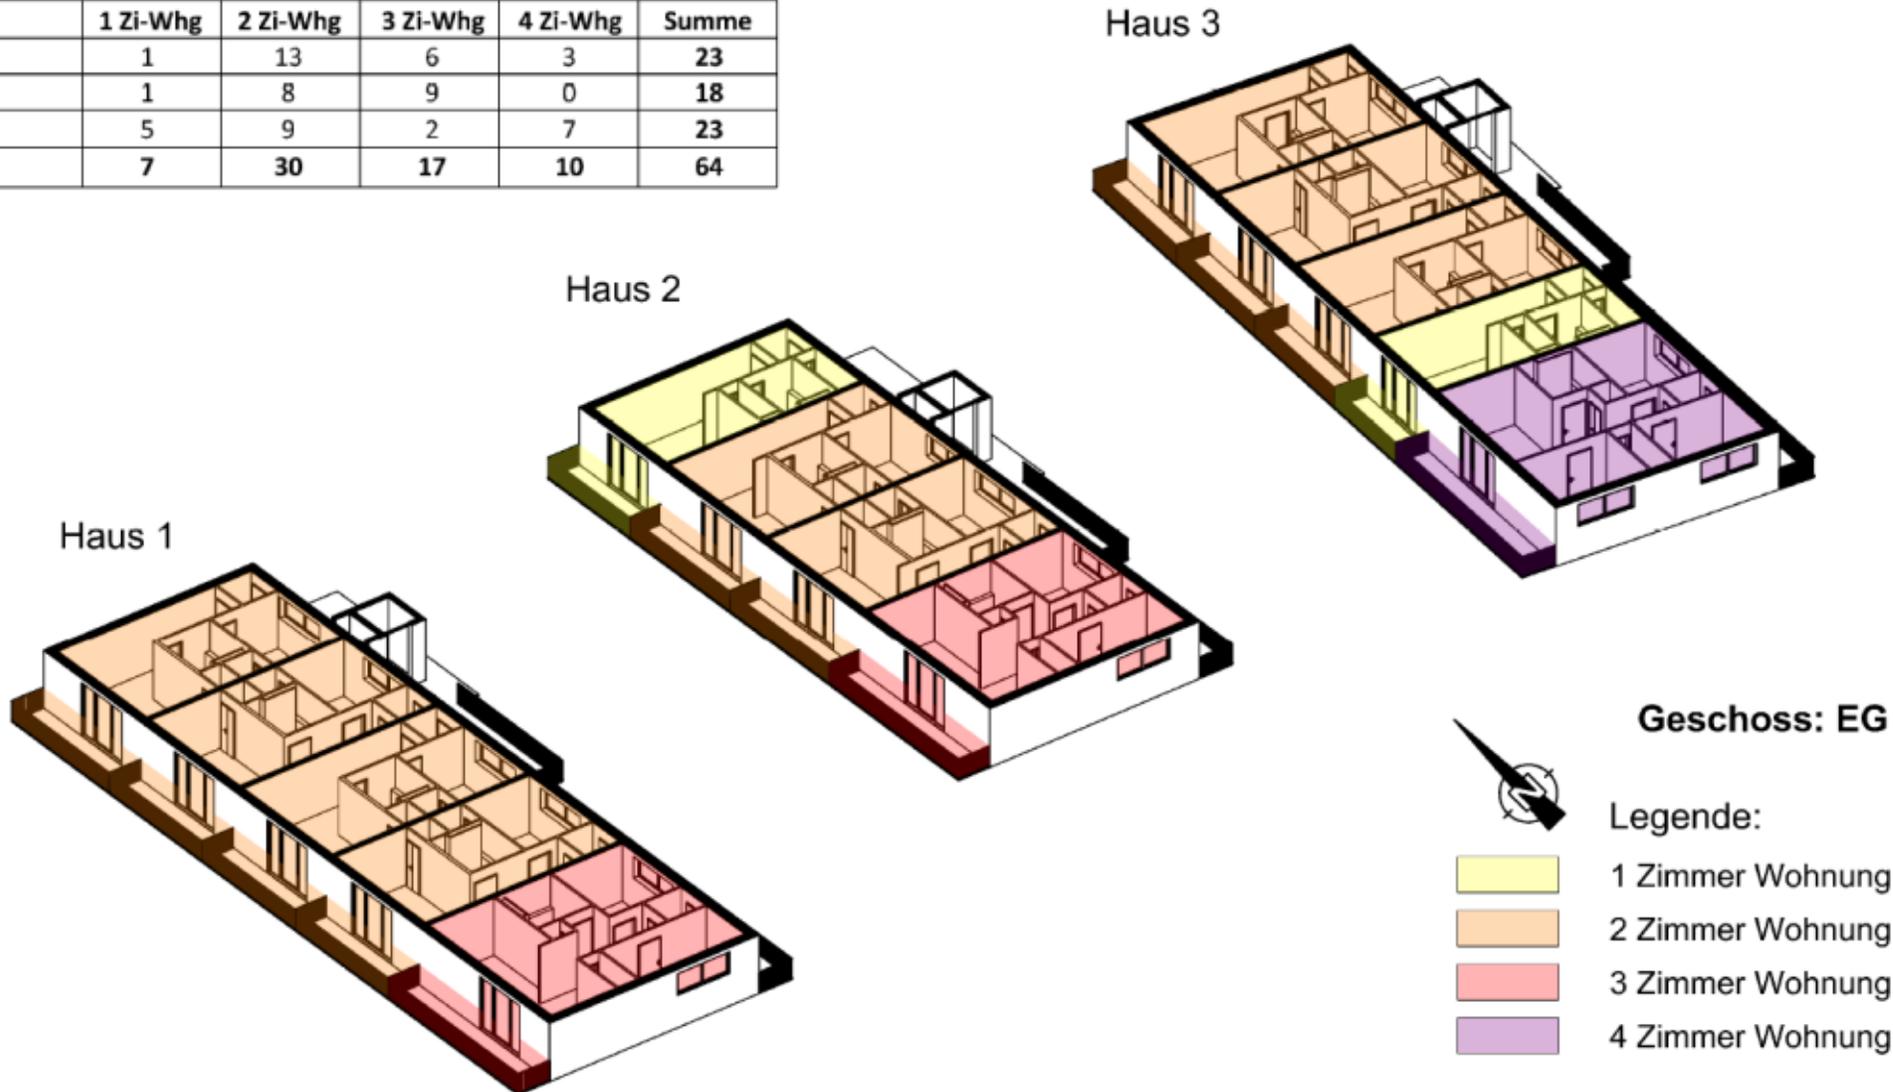

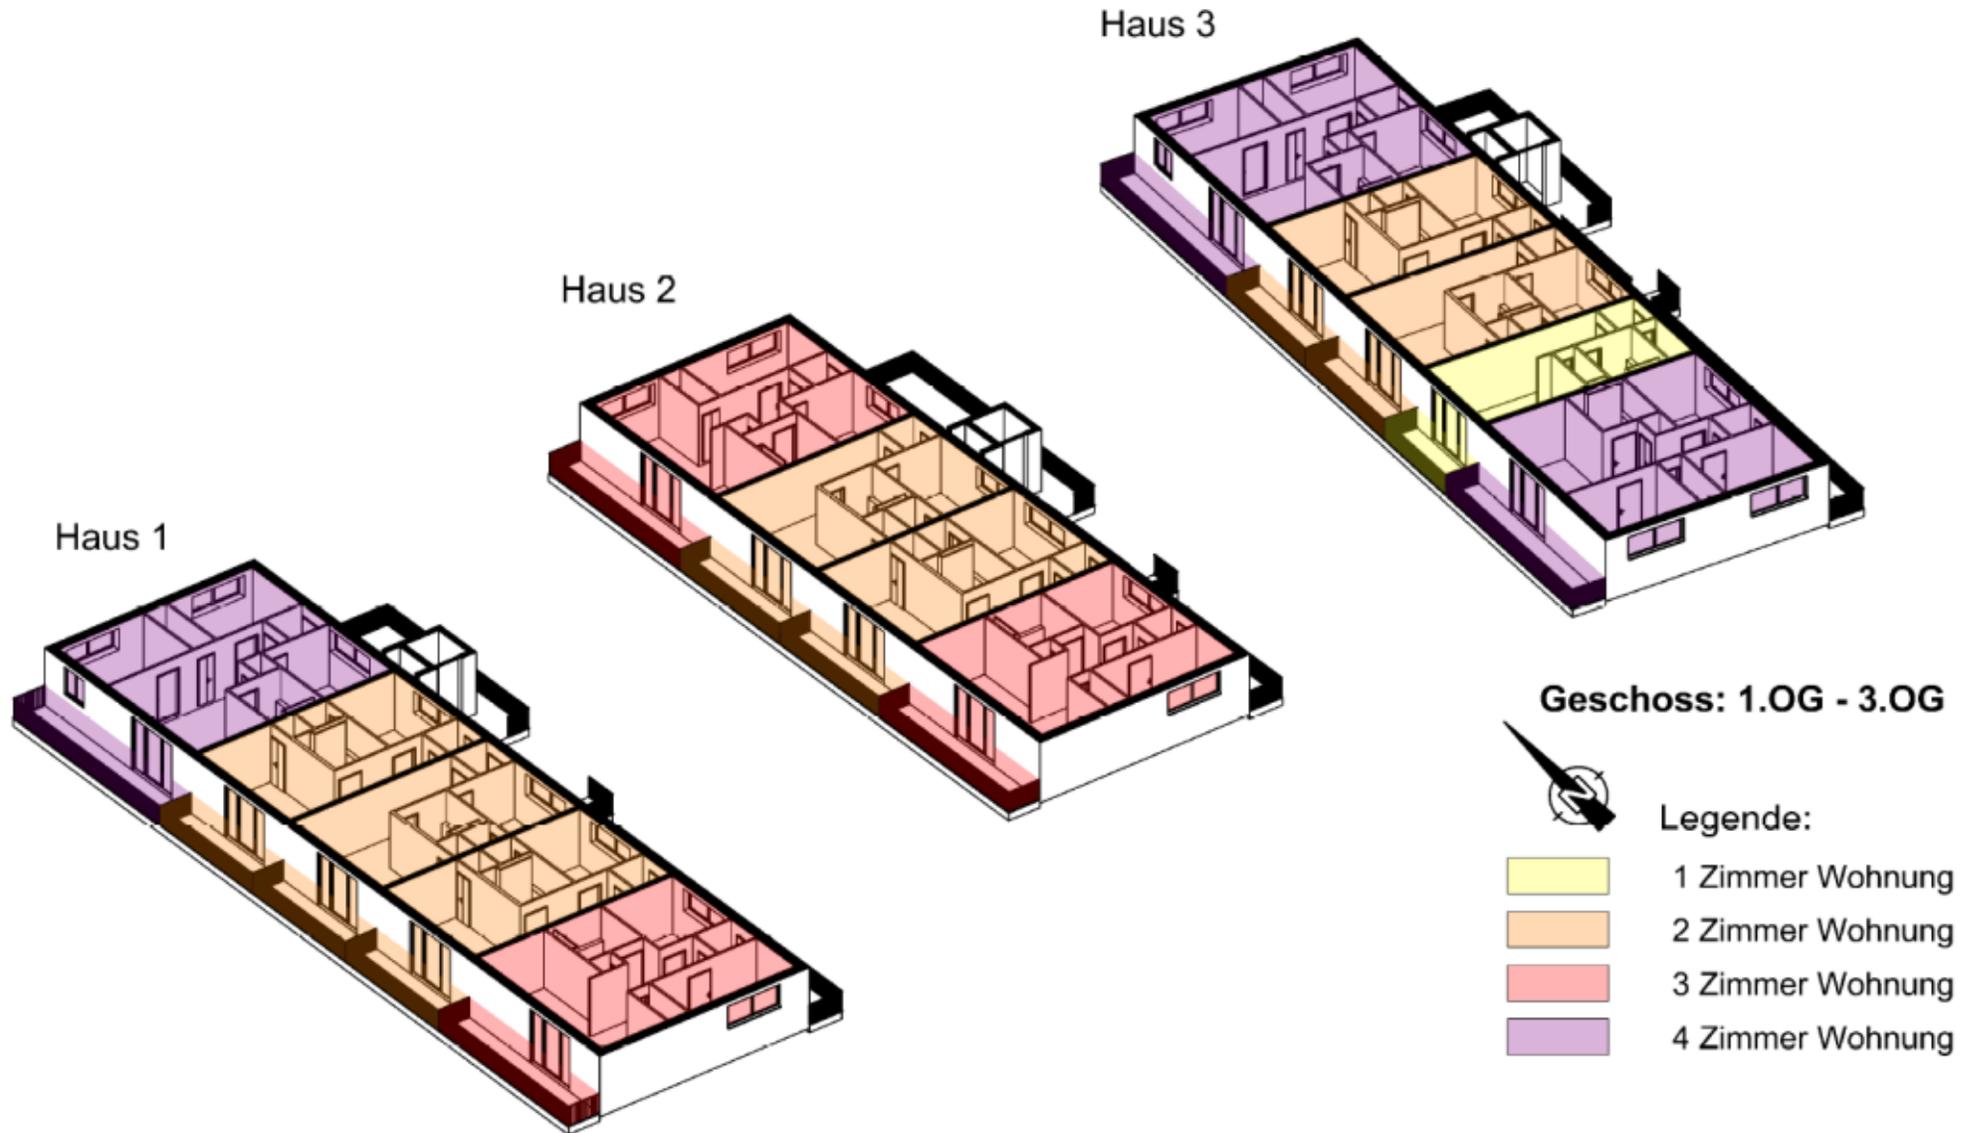





Balkone

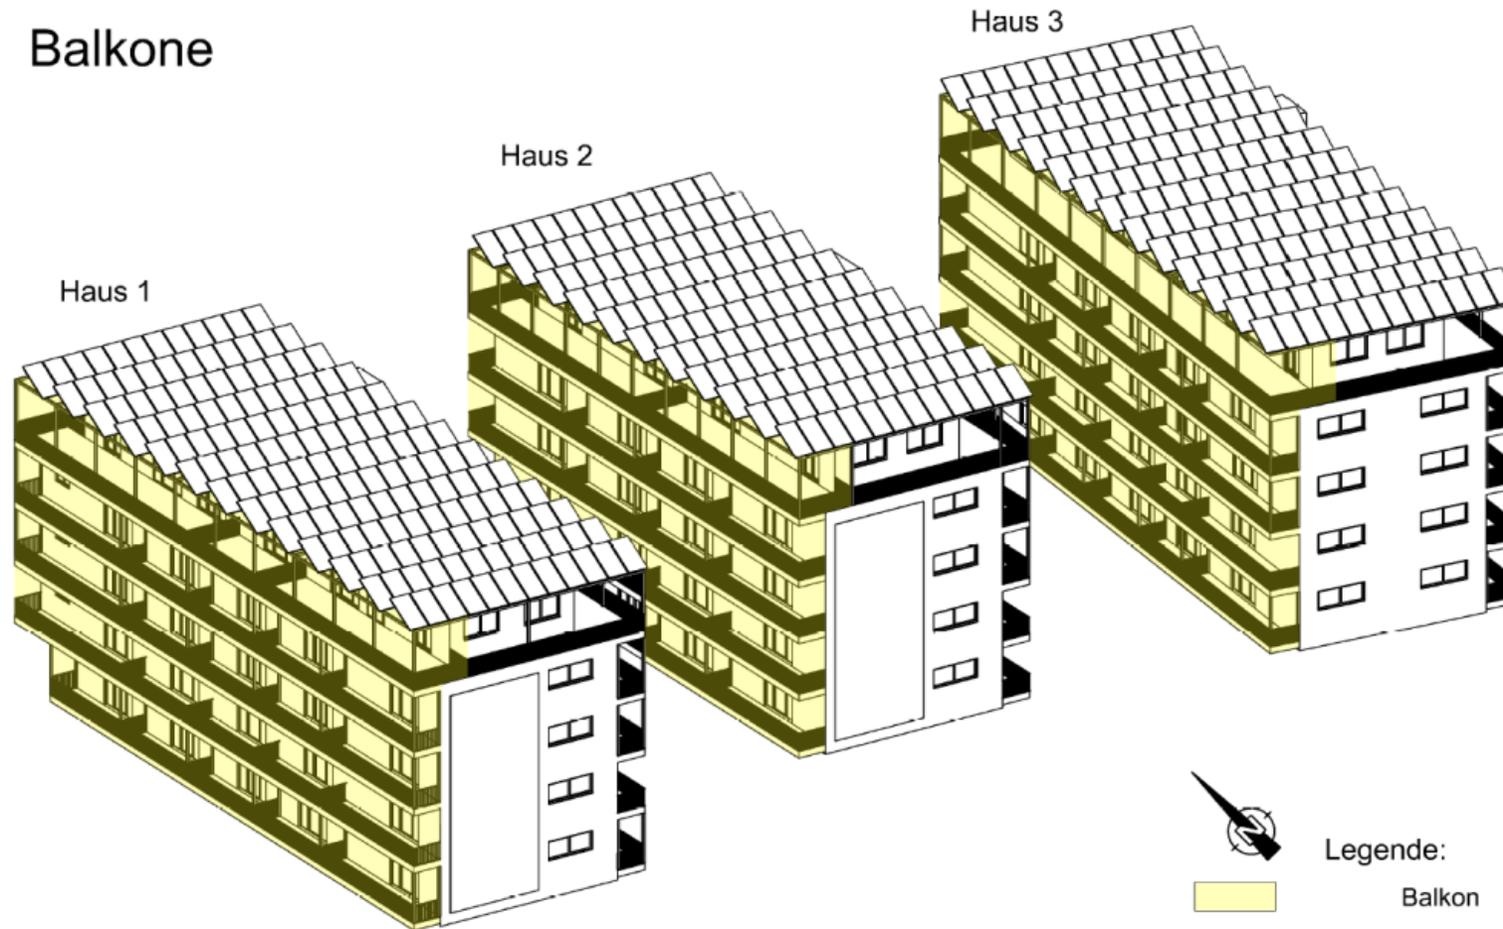

Energieversorgung

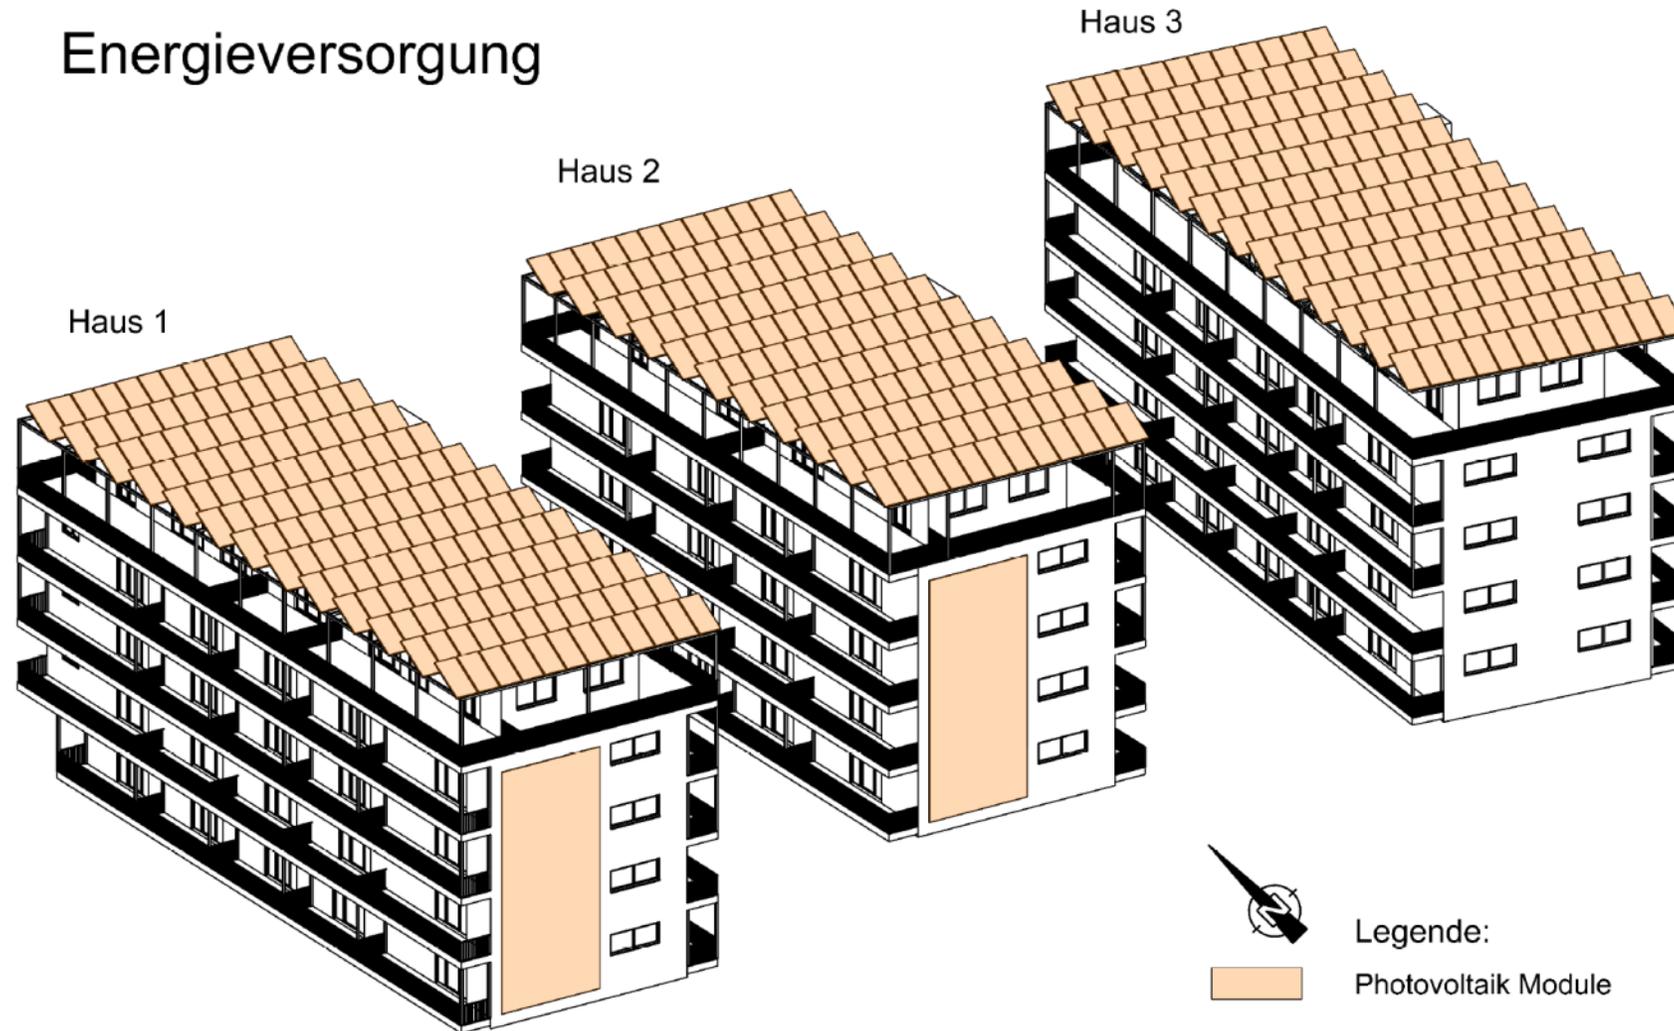

Erschließung

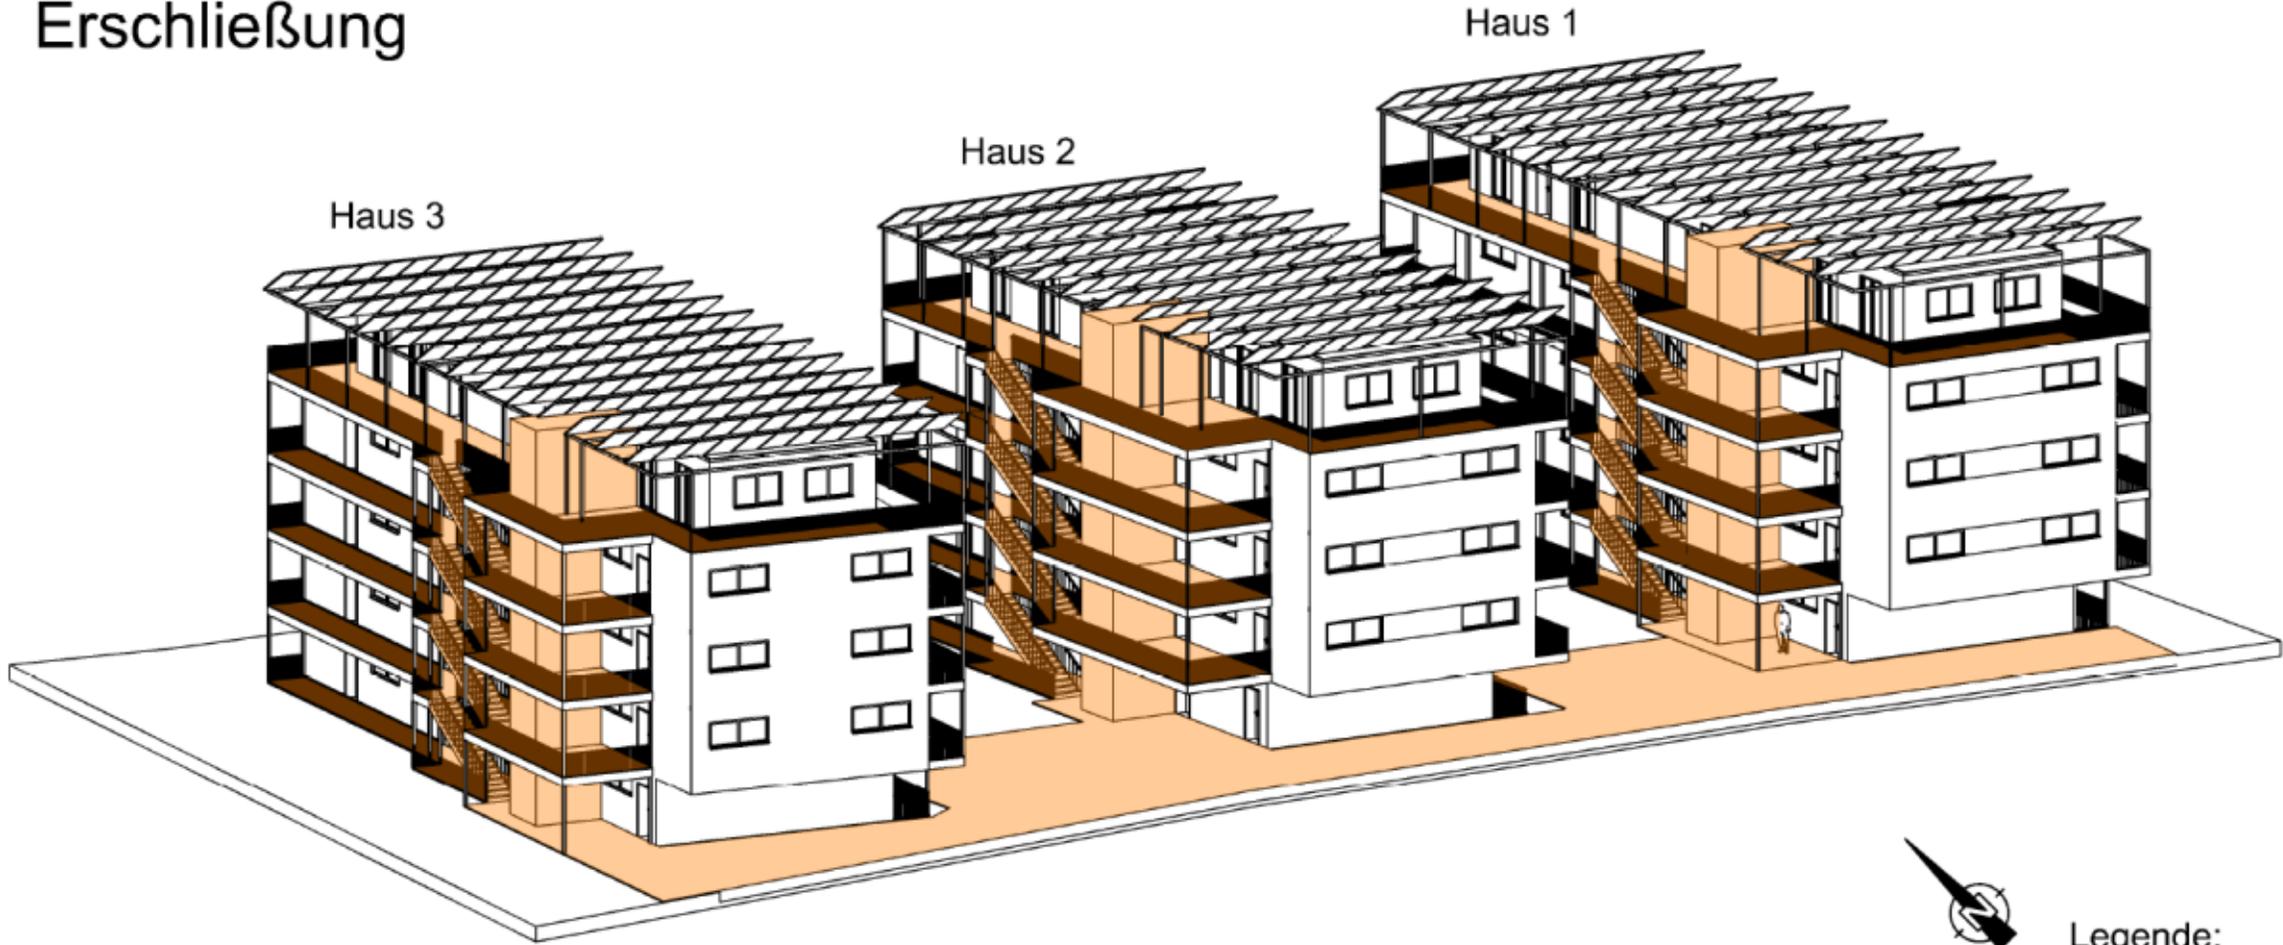

Legende:
Erschließung







Haus 3

Haus 2

Haus 1



Haus 1

Haus 2

Haus 3



Haus 3 Ansicht Ost



Haus 3 Ansicht West

Grundriss Regelgeschoss (1.OG-3.OG) M1:200

